

Welkom

kijk binnen!



*te
koop*

Roermond

Julianalaan 54

Vraagprijs € 335.000 k.k.


DAMEN



Kantoor Roermond
Roerderweg 24
6041 NS Roermond

0475 577111
info@damen-og.nl

Openingstijden
Maandag t/m vrijdag:
09.00 - 17.30 uur

www.damen-og.nl

**Volg ons ook op
Facebook & Instagram**

Het laatste nieuws, leuke
weetjes en de mooiste woningen!



Welkom

bij Damen Makelaardij

Wij vinden dat je huis een thuis moet zijn. Een fijne plek waar je graag bent. Waar je comfortabel woont en je je thuis voelt. Bij Damen helpen wij mensen graag om zo'n thuis te vinden. Een persoonlijke benadering staat daarbij centraal. Onze makelaars werken daarom met een klein team in jouw gebied. Dat maakt het mogelijk om actief te makelen. Om contact te houden met de klant, de geïnteresseerden én met elkaar. Deze korte lijnen zorgen ervoor dat we steeds de juiste kandidaat bij de juiste

woning vinden. Wij geloven dat wonen veel meer is dan alleen aan- en verkoop. Daarom begeleiden wij onze klanten van A tot Z en hebben we een fullservice dienstenpakket waarmee jij écht zorgeloos kunt genieten van jouw nieuwe thuis. Altijd persoonlijk, altijd betrokken, altijd met de aandacht die jij verdient. Met vestigingen in Maastricht, Heerlen, Hulsberg, Herten/Roermond, Susteren/Sittard en Stein zitten we altijd bij jou om de hoek! Dat is Damen!



Jouw makelaar

Gina Gijsbers

g.gijsbers@damen-og.nl

0475-577111

06-11690593

FACTS & FIGURES

Overdracht

Vraagprijs	€ 335.000 k.k.
Aanvaarding	In overleg

Bouw

Type object	Tussenwoning
Soort bouw	Bestaande bouw
Bouwperiode	1928
Isolatievormen	Dakisolatie, dubbel glas

Oppervlaktes en inhoud

Perceeloppervlakte	220 m ²
Gebruiksoppervlakte wonen	132 m ²
Inhoud	710 m ³
Oppervlakte overige in pandige ruimten	63 m ²
Oppervlakte gebouwgebonden buitenruimte	4 m ²

Indeling

Aantal bouwlagen	4
Aantal kamers	6 (waarvan 3 slaapkamers)

Locatie

Ligging	Aan drukke weg
---------	----------------

Tuin

Type	Achtertuintuin, voortuintuin
Hoofdtuin	Achtertuintuin
Tuin oppervlakte	115 m ²
Oriëntering	Noord
Heeft een achterom	Nee, wel een zij - ingang

Energieverbruik

Energie label	C
---------------	---

CV ketel

CV ketel	Bosch 2009
Bouwjaar	2009
Eigendom	Eigendom

Uitrusting

Warm water	C.v.-ketel
Verwarmingssysteem	C.v.-ketel, houtkachel
Heeft schuur/berging	Aangebouwd steen

Kadastrale gegevens

Eigendom	Volle eigendom
----------	----------------

OMSCHRIJVING

van de woning

Aan de Julianalaan in de oude kern van Maasniel staat deze karakteristieke woning. Nu is het moment aangebroken voor nieuwe bewoners om te profiteren van de sfeer en het comfort dat deze woning zal brengen. De woning beschikt onder andere over: een sfeervolle woonkamer met half open keuken, een grote aanbouw aan de achterzijde met een extra kamer en een ruime tuin. Op de verdieping bevinden zich drie slaapkamers en een vernieuwde badkamer. De tweede verdieping biedt mogelijkheden om nog een extra slaapkamer te realiseren. Het genieten zal hier vanzelf gaan!

Wordt dit de woning waar jij ja op gaat zeggen?

Souterrain:

De woning is voorzien van maar liefst twee kelders. De eerste kelder is bereikbaar vanuit de voorzijde van de woning en de tweede kelder is bereikbaar vanuit de aanbouw aan de achterzijde. Hier bevindt zich tevens de witgoed aansluiting.

Begane grond:

We komen binnen in de hal, waar we de meterkast, en trapopgang naar de eerste verdieping vinden. We lopen door naar de woonkamer. Meteen al bij binnenkomst proef je de knusse sfeer van deze woning. De schouw in de woonkamer met een open haard zorgen direct voor een harmonieuze en behaaglijke sfeer, evenals de erker. Via de grote ramen valt aangenaam veel licht naar binnen. Op de vloer ligt een laminaatvloer en de wanden zijn afgewerkt in neutrale kleuren. Dit is een blanco canvas waar jij met gemak jouw stempel op kunt drukken. Hoe ga jij het inrichten? Zowel aan de voor- als de achterzijde is voldoende ruimte voor een fijne zit- en eethoek.

Aangrenzend aan de woonkamer vinden we de royale keuken. Kookliefhebbers kunnen zich helemaal uitleven in deze keuken. Vrienden en familie kunnen gezellig aanschuiven aan de eettafel terwijl je staat te koken. De keuken is geplaatst in een praktische hoek opstelling, waardoor je over meer dan voldoende werk- en opberg ruimte beschikt. Daarnaast is het geheel voorzien van diverse inbouwapparatuur, zoals: een gasfornuis, oven, afzuigkap, koelkast en vriezer. Aansluitend aan de keuken bevindt zich een royale aanbouw (plat dak vernieuwd in 2009). Deze is ook vanuit de straatzijde bereikbaar middels een zij-ingang (erfdienstbaarheid). Vanuit de aanbouw is een badkamer bereikbaar met ligbad en toilet en nog een extra kamer met vide en entresol. Je kunt jouw fantasie hier werkelijk de vrije loop laten voor het invullen van deze ruimte. Door de royale omvang, creëer je hier met gemak een ruime eetkamer of een (tweede) woonkamer. Er zijn mogelijkheden in overvloed. Heb jij meer behoefte aan een hobbykamer, speelkamer voor eventuele kinderen of fijne thuiswerkplek? Ook dit valt onder de mogelijkheden.

Eerste verdieping:

Via de trap in de hal bereiken we de eerste verdieping. Hier bevinden zich drie slaapkamers en de badkamer. De slaapkamers zijn van goed tot ruim formaat, aangenaam licht en keurig afgewerkt met een laminaatvloer en neutraal afgewerkte wanden. Hier creëer je met gemak een heerlijke slaapplek. De slaapkamer aan de voorzijde van de woning beschikt tevens over een balkon.

Zoals verwacht, voldoet ook de badkamer volledig aan de wensen van deze tijd. De frisse en verzorgde badkamer is volledig betegeld met een lichtgrijze tegel op de vloer en een witte wandtegel. De ruimte is compleet ingericht met: een douche, toilet en een wastafel in een meubel. Een heerlijke plek om even tot rust te komen na een drukke (werk)dag. Hier bevindt zich tevens de vlizotrap naar de zolder.

Zolder:

Via een vlizotrap in de badkamer is de ruime (berg)zolder bereikbaar. Hier is voldoende plek voor het stallen van bijvoorbeeld: koffers, kerstcollecties en dergelijke. Tevens bevindt zich hier de cv-installatie (Bosch, 2009, eigendom). Aan de voorzijde van de eerste verdieping is een kleine slaapkamer gesitueerd. Dit zou een ideale plek kunnen zijn voor het realiseren van een vaste trap naar de zolder. Hierdoor zou deze eventueel als vierde (slaap)kamer gebruikt kunnen worden.

Tuin:

Bij lekker wonen hoort ook lekker buiten kunnen zijn op zijn tijd. Achter de woning ligt een ruime stadstuin, gelegen op het noorden. Plaats een comfortabele lounge set onder het zonnenscherm en geniet in alle rust van het buitenleven. De tuin biedt voldoende privacy en is verder voorzien van: bestrating en diverse soorten (vaste) beplanting.

Tevens beschikt de tuin over een praktische aangebouwde tuinberging.

Kortom: een heerlijke toevoeging aan deze fijne woning.

Bijzonderheden:

- * 3 (slaap)kamers.
- * Royale aanbouw.
- * Energielabel C.
- * Dakisolatie en dubbel glas.
- * Het pannendak is vernieuwd in 2009 en voorzien van isolatieplaten.
- * Alle dagelijkse voorzieningen binnen handbereik.
- * Goede bereikbaarheid door de ligging nabij de A73.

Omgeving:

Deze woning is gelegen in een fijne centrale omgeving. Maasniel is een voormalig kerkdorp en beschikt over uitgebreide voorzieningen zoals basisschool, middelbare scholen, supermarkt, bakker, slager, drogist, diverse andere winkels, gezondheidsvoorzieningen, sporthal, zwembad en een bloeiend verenigingsleven. Daarnaast is het stadscentrum van Roermond, het Retailpark en de Huis- en tuinboulevard op fietsafstand gelegen met alle denkbare voorzieningen. De ligging direct bij de oprit naar de A73 zorgt ervoor dat steden als Maastricht, Eindhoven, Venlo en Düsseldorf allemaal binnen 35 autominuten bereikbaar zijn. Ook het Nationaal Park de Meinweg is in de directe omgeving gelegen, dus ook wandelen en fietsen in het uitgestrekte natuurgebied is om de hoek. Kortom: een plek waar het prettig wonen is!

WONING



in beeld









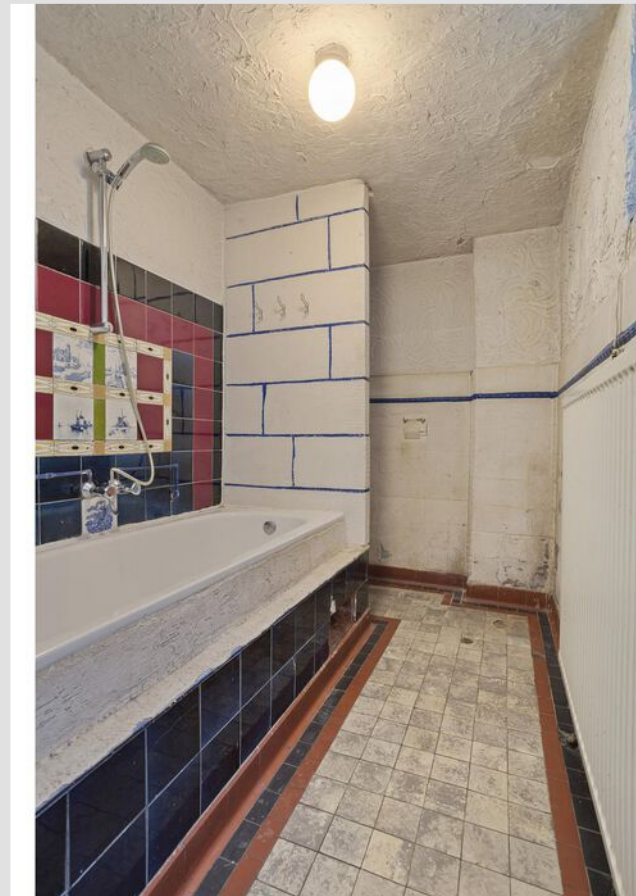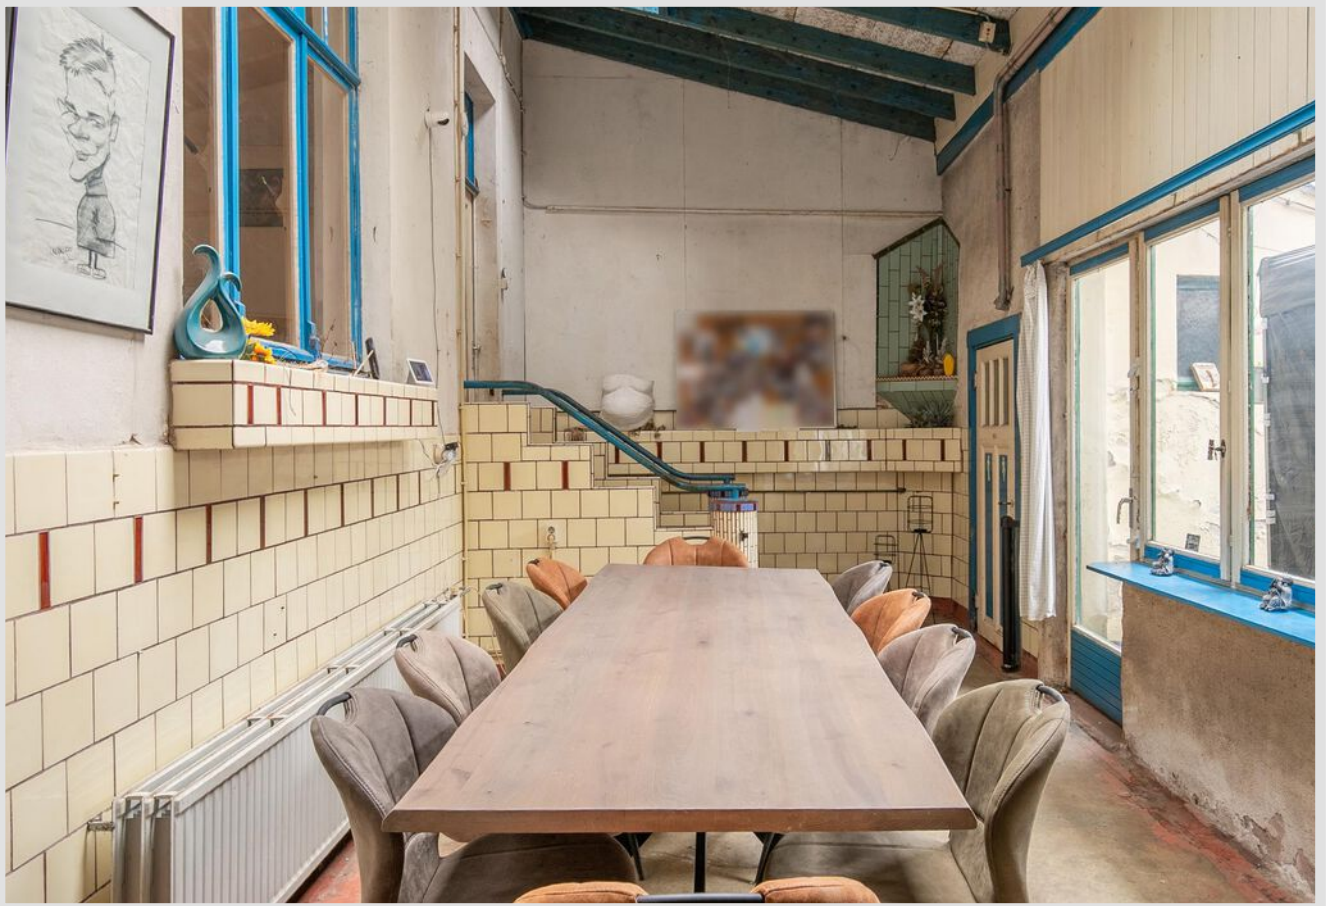












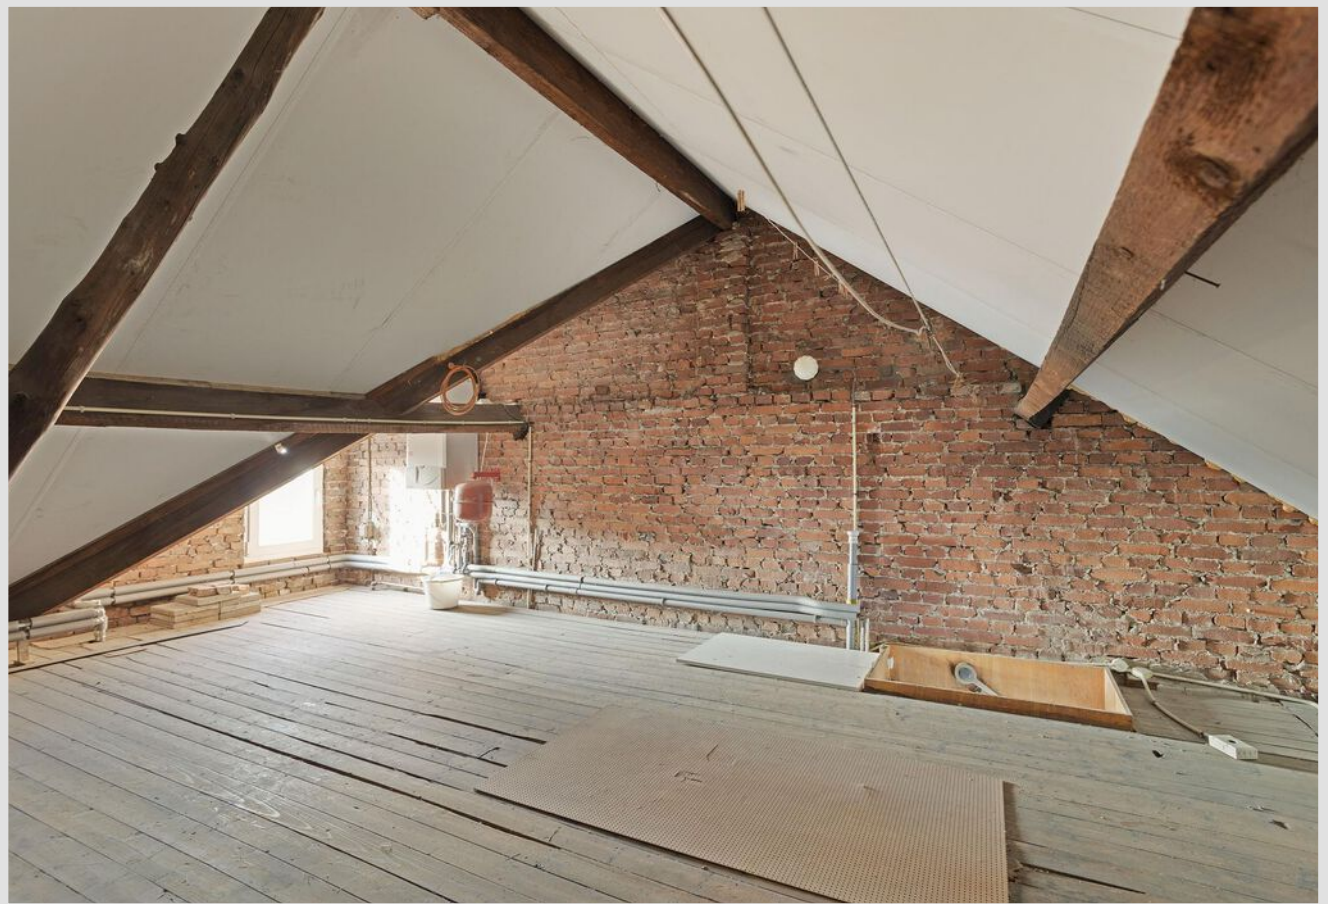








PLATTEGROND



Begane grond

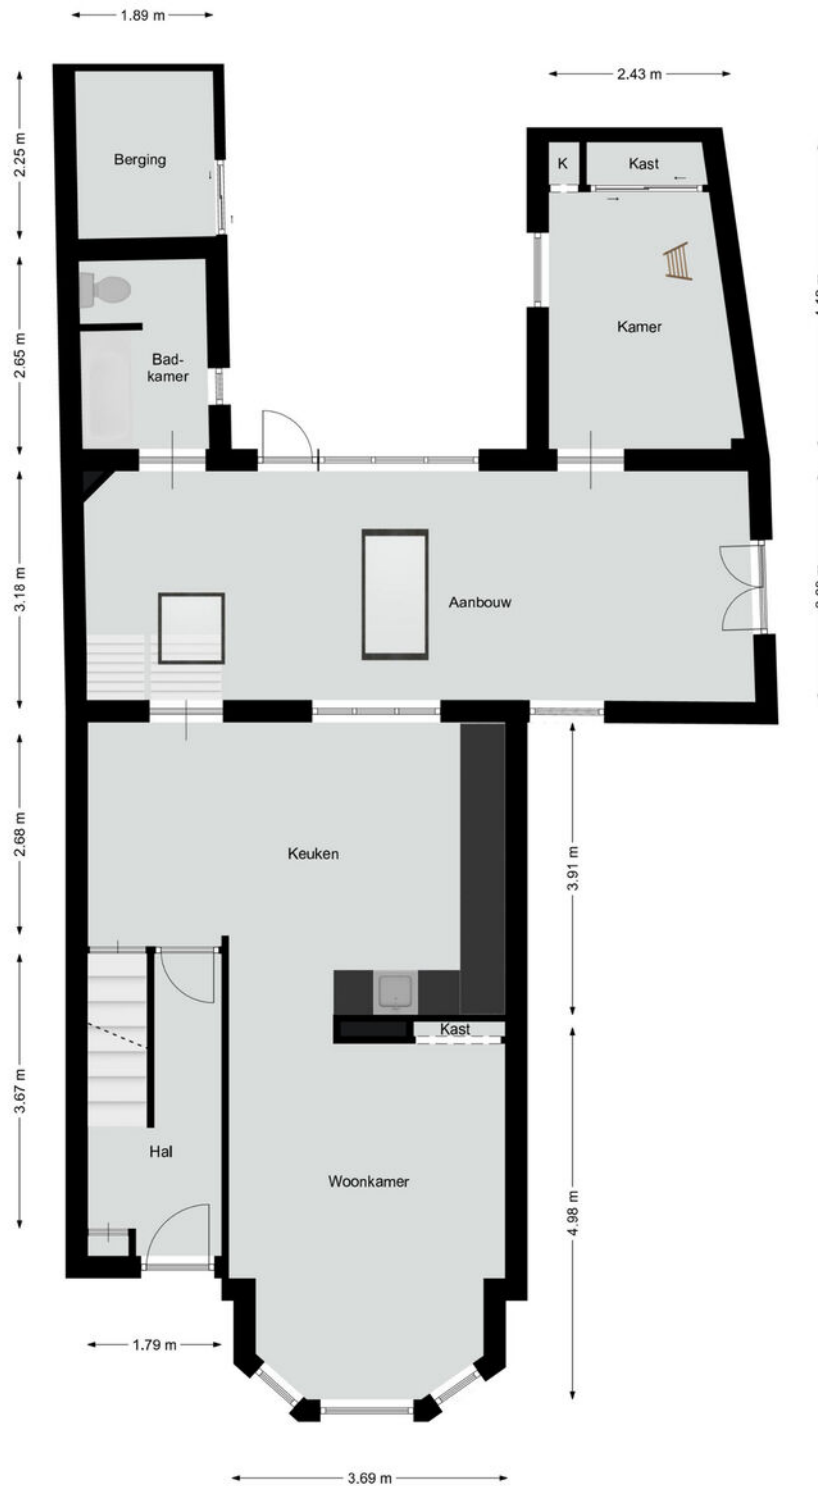

Alle vermelde afmetingen zijn indicatief en kunnen afwijken van de werkelijkheid. Er kunnen geen rechten aan worden verbonden.


PLATTEGROND

Eerste verdieping

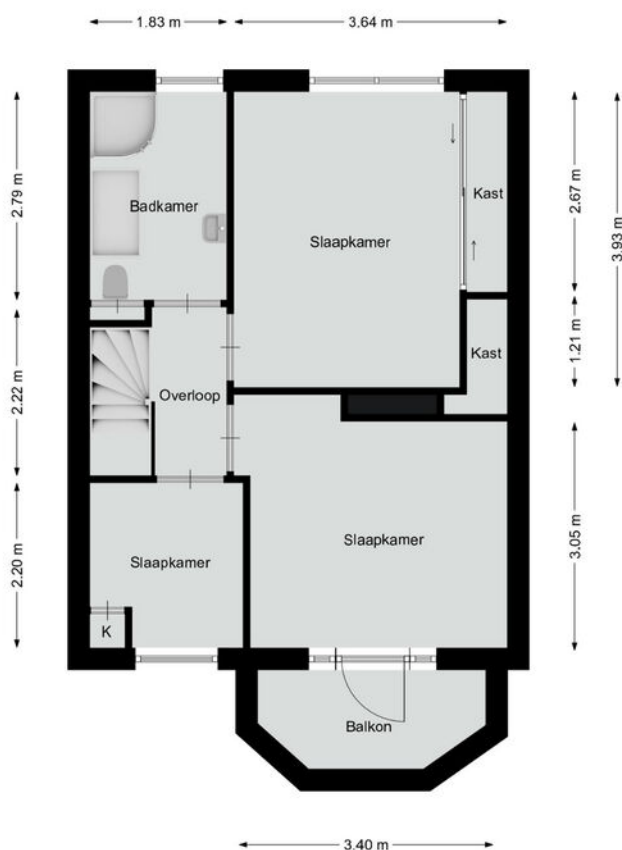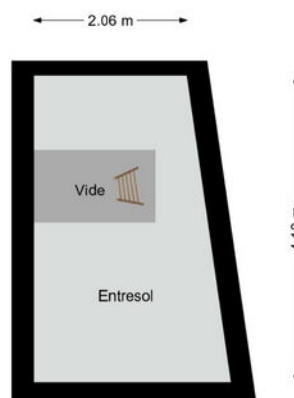


PLATTEGROND

Kelder

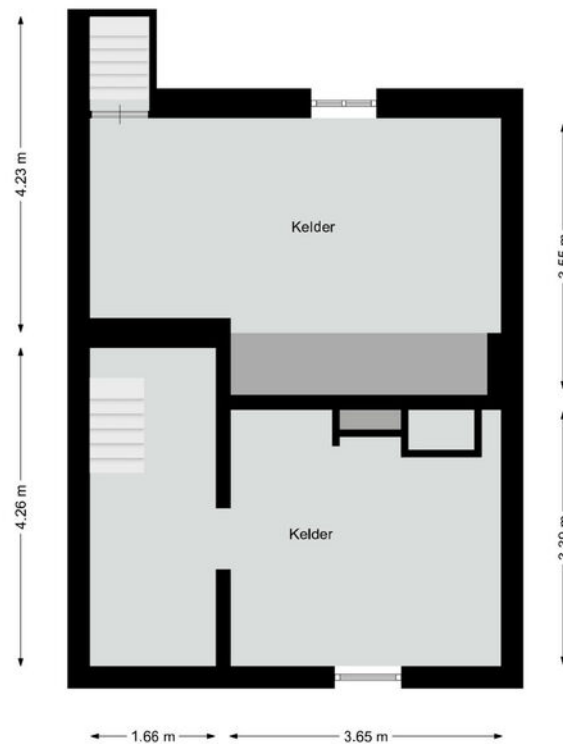



PLATTEGROND

Zolder

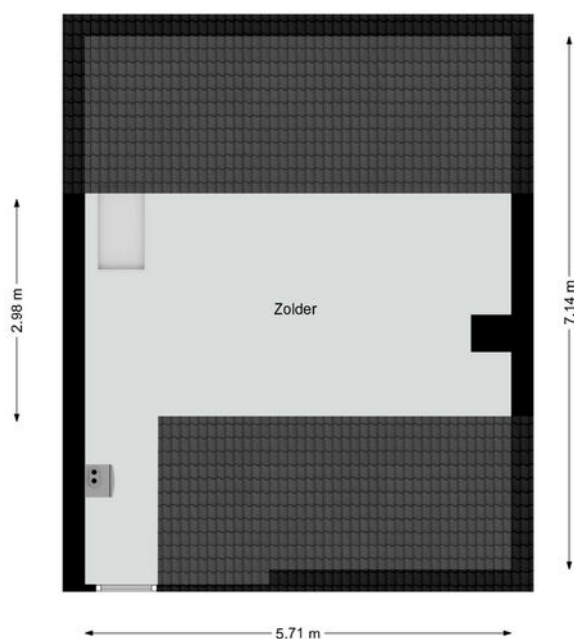




LOCATIE

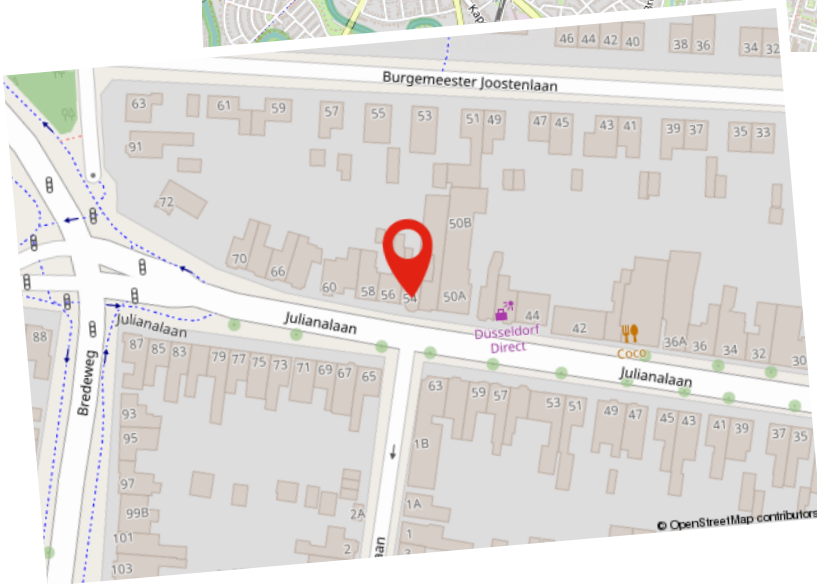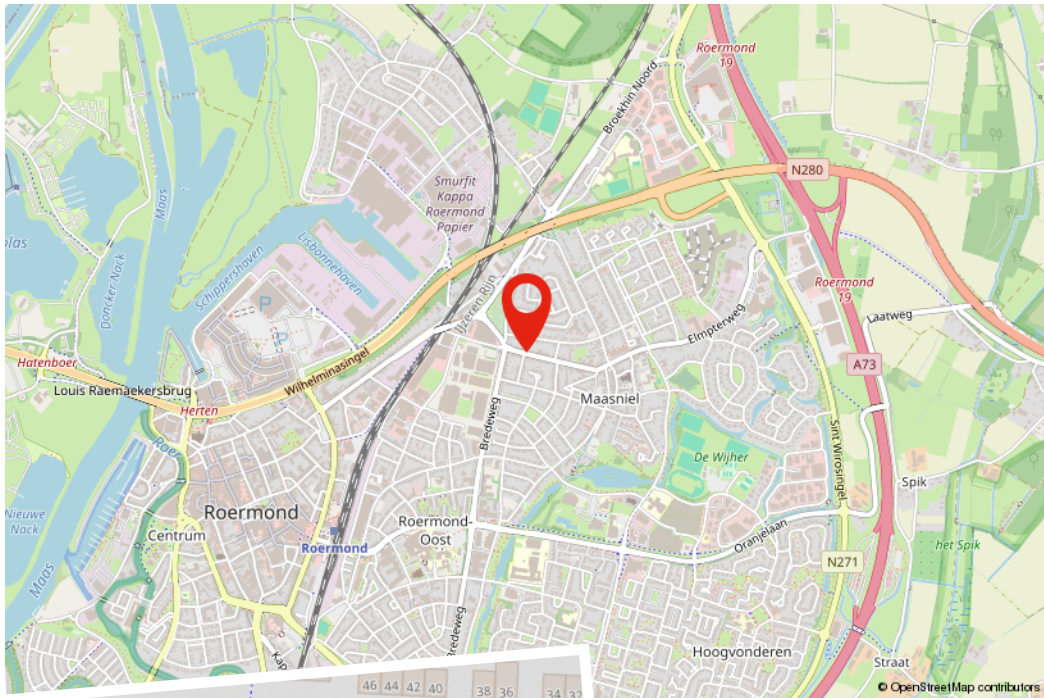Woont u hier binnenkort?



KADASTRALE KAART



<p>Deze kaart is noordgericht.</p> <p>1:2345 Perceelnummer</p> <p> 75 Huizenummer</p> <p> Vastgesteld kadastrale grens</p> <p> Voorlopig kadastrale grens</p> <p> Administratieve kadastrale grens</p> <p> Bebouwing</p> <p>Voor een eisenlijnduetsel geleverd op 27 januari 2025. De bewaarder van het kadaster en de openbare registers.</p>	<p>Schaal 1: 500</p> <p>Kadastrale gemeente Maasniel</p> <p>Sectie B</p> <p>Perceel 2971</p> <p>Aandit uitsreksel kunnen geen betrouwbare meten worden ontleend. De Dienst voor het kadaster en de openbare registers behoudt zich de hrelektuile eigendomsrechten voor, waaronder het zekurerecht en het desambankrecht.</p>	<p></p>
---	---	--

Hypotheek

De beste hypotheek voor jou!

Het kopen van een woning is waarschijnlijk de grootste uitgave die je in je leven zult doen. Daar kun je dus wel wat onafhankelijk advies bij gebruiken. Je hebt je droomhuis gevonden! Nu wil je maar één ding weten; is deze woning voor jou financieel haalbaar? Bij Damen helpen we je graag deze vraag te beantwoorden. Daarom is ons hypotheekadvies een wezenlijk onderdeel van jouw zoektocht naar je droomhuis.

Er komt veel kijken bij een hypotheekaanvraag en banken zijn aan de wetgeving gebonden. Als je een realistisch beeld wilt krijgen van de mogelijkheden kun je beter aan tafel gaan zitten met een professionele, onafhankelijke financieel adviseur. De adviseur van Damen bekijkt het totaalplaatje en brengt alle financiële risico's in kaart, zodat jouw aankoop uiteindelijk past binnen jouw financiële situatie. Niet alleen wordt er rekening gehouden met zaken waar jezelf misschien nog niet aan had gedacht, maar het scheelt je ook een hoop tijd en onzekerheid.

Kan ik de woning die ik op het oog heb betalen?

Wij gaan op zoek naar de meest voordelige en meest geschikte hypotheek die past bij jouw situatie op de lange termijn. Damen Hypotheken werkt samen met nagenoeg alle banken en verzekeraars, die op de Nederlandse markt hypotheek aanbieden. Denk aan de bekende handelsbanken zoals ABN Amro, ING en Rabobank, maar ook bijvoorbeeld aan andere geldverstrekkers, zoals BLG, Florius, NIBC, Obvion of de grote verzekeraars zoals Aegon, ASR of Nationale Nederlanden. Vervolgens loodsen wij je door de stapels papierwerk die komen kijken bij de aanvraag van een hypotheek. Dankzij onze zorgplicht én onze oprechte interesse, ben je er te allen tijde van verzekerd dat jouw belang voorop staat. Uiteindelijk moet het huis van jouw keuze, jouw thuis worden, verantwoord en zonder zorgen.

Onze adviseurs:

- Komen bij je thuis of bij ons op kantoor om alles rustig uit te leggen
- Kijken naar jouw situatie én je toekomstplannen
- Geven onafhankelijk en objectief advies
- Gaan op zoek naar de scherpste rente met best passende voorwaarden
- Werken samen met bijna alle hypotheekverstrekkers
- Zijn altijd bereikbaar voor jou

Of je nu een nieuwe hypotheek nodig hebt voor je woning, een verhoging van je hypotheek voor een verbouwing of je hypotheek tussentijds wilt oversluiten voor lagere maandlasten, wij maken ingewikkelde financiële kwesties helder, concreet en passend voor jouw situatie.

Interesse in een vrijblijvend gesprek? Dat kan op ieder gewenst tijdstip.

Gratis

Waardebepaling

Heb je plannen om je woning te verkopen? Staat je huis al lang te koop en wil je graag een second opinion? Of ben je gewoon nieuwsgierig naar de actuele waarde van je woning? Maak dan een afspraak voor een GRATIS WAARDEBEPALING zonder verplichtingen.

Grootte, afwerking, ligging, omgeving, duurzaamheid, bouwjaar; het zijn allemaal factoren die invloed hebben op de waarde van je woning. Onze makelaars vertellen je tijdens een persoonlijke toelichting hoe de waarde van je woning tot stand komt. Heb je concrete verkoopplannen, dan kan bijvoorbeeld ook de snelheid waarmee je je huis wilt verkopen een rol spelen. Een woning verkopen is immers altijd maatwerk. Onze makelaars geven je graag inzicht in een reële verkoopprijs. Zo weet je precies waar je aan toe bent!

Verkoop van A tot Z

Daarom Damen!

- **Uitgebreide woningbrochure van de woning;** voorzien van een professionele fotoreportage en plattegronden
- **Fullservice verkoopbegeleiding;** we ontzorgen je gedurende het hele traject
- **6 Vestigingen** verspreid over Limburg; altijd een kantoor bij jou om de hoek en met het grootste aanbod
- **Eén vast verkoopteam voor jou;** korte lijntjes met jouw makelaar en binnendienstmedewerker die jouw dossier van binnen en buiten kennen
- **Professionele fotografie in huis;** snel kunnen schakelen met 2 professionele fotografen in huis
- **Wij geven kopers tijd en aandacht;** door de tijd te nemen voor jouw kopers zorgen wij voor een goed verkoopresultaat
- **Groot klantenbestand** van potentiële kopers door heel Limburg zodat we vaak een passende match hebben
- **Vrijblijvend hypotheekadvies** met een van onze financiële adviseurs



AANVULLENDE

Informatie

Deze brochure is door ons met de grootste zorg samengesteld aan de hand van de door de verkoper aan ons beschikbaar gestelde gegevens. Wij kunnen geen garanties verstrekken, of eventuele aansprakelijkheid voor deze gegevens aanvaarden. Bijgevoegde plattegronden zijn ter indicatie.

AVG/WWFT

Wij werken volgens de regelgeving van de WWFT en AVG. Voor ons Privacystatement verwijzen wij u naar onze website www.damen-og.nl

Kosten Koper

De kosten koper, vaak afgekort als k.k., zijn de kosten die je betaalt bij het kopen van een huis. Onder de kosten koper vallen de overdrachtsbelasting, de notariskosten en de kosten van het kadaster. De overdrachtsbelasting kent 2 tarieven. 2% voor de woning waarin de koper zelf voor een langere tijd gaat wonen en 10,4% voor andere onroerende zaken zoals bijvoorbeeld een vakantie-woning of beleggingsobject.

Voor kopers onder de 35 jaar geldt dat ze geen overdrachtsbelasting hoeven te betalen bij aankoop van hun woning. Voorwaarde is wel dat de koopprijs niet hoger is dan € 510.000,- en dat men nog niet eerder gebruik heeft gemaakt van deze regeling. Kopers vanaf 35 jaar blijven overdrachtsbelasting betalen.

Energielabel

Het energielabel is verplicht bij de verkoop van een woning. Het energielabel is een indicatie van de energieprestatie van de woning, gebaseerd op reeds bekende gegevens zoals woningtype, oppervlakte en bouwjaar. Om een woning te verkopen is er een definitief energielabel nodig. Dit label is al in bezit van de verkoper of wordt aangevraagd bij de verkoop van de woning. Bij monumenten hoeft er geen energielabel aangeleverd te worden. Een woning mag wettelijk niet in de verkoop worden gezet als er geen energielabel voorhanden is.

NVM STAAT VOOR NEDERLANDSE VERENIGING VOOR MAKELAARS.

De NVM is een netwerk van makelaars welke voldoen aan strenge opleiding- en kwaliteitseisen. Dit betekent dat wanneer u als verkoper een NVM-makelaar inschakelt, kwaliteit is gegarandeerd. Onze klanten ervaren deze kwaliteit gedurende het gehele verkoop- en aankoopproces van hun woning.

WAT ZIJN HIERBIJ DE VOORDELEN?

1. Deskundigheid

Onze NVM makelaars zijn goed opgeleid en zijn verplicht jaarlijks hun kennis op peil te houden. Onze makelaars kennen de markt en geven hierdoor uitstekend advies.

2. Betrouwbaarheid

Onze NVM makelaars moet zich houden aan de NVM-Erecode. Dit betekent dat onze makelaars alle regels van de NVM in acht moet nemen en de belangen van de klant altijd vooropstellen

3. Zekerheid

Bij het inschakelen van een van onze NVM makelaars kiest voor zekerheid. U kunt bij de NVM ook terecht voor klachten/geschillen. Daarbij zijn wij als NVM makelaar ook verzekerd tegen beroepsaansprakelijkheid. Dit is ook in uw belang.

Kortom...

Bij ons kunt je rekenen op uitstekende begeleiding van een erkende NVM makelaar.

WONING GEVONDEN,

Wat nu?

Als u een woning wilt kopen, heeft u als koper een onderzoeksplicht. Van u als koper wordt verwacht dat u de staat van de woning onderzoekt. Gebreken die u bij de bezichtiging had kunnen ontdekken, komen voor uw rekening en kunnen later niet als verborgen gebrek worden benoemd. Daar staat tegenover dat de verkoper een mededelingsplicht heeft en belangrijke zaken die bekend zijn moet melden.

Onderhandelen

De verkoper bepaalt zelf aan wie hij het huis verkoopt. Wanneer er meerdere kopers op de kust zijn, zal een NVM-makelaar melden dat er andere onderhandelingen lopen. Dus ook als u in onderhandeling bent, kan iemand anders een bod doen. De verkoper is niet verplicht om zijn woning aan u te verkopen wanneer u de vraagprijs heeft geboden. Hij mag ook besluiten de vraagprijs te verhogen of te verlagen.

Soms zijn er zo veel belangstellenden die de vraagprijs bieden of benaderen, dat het moeilijk te bepalen is wie de beste koper is. Op dat moment kan de verkoper – in overleg met zijn makelaar – besluiten de biedingsprocedure te wijzigen in bijvoorbeeld een inschrijving. Bij een inschrijving krijgen alle bidders een gelijke kans om een bod uit te brengen. De makelaar dient uiteraard eerst eventueel eerder gedane toezeggingen of afspraken na te komen, voordat de procedure veranderd wordt.

Mondelinge overeenstemming

Als verkoper en koper het eens zijn over de belangrijkste zaken – onder andere prijs, leveringsdatum, ontbindende voorwaarden en eventuele afspraken over roerende zaken, dan is er een mondelinge overeenstemming. Let op! Koopt u als privépersoon een woning, dan is een mondelinge overeenstemming nog niet bindend.

Bouwtechnische keuring

Een bouwtechnische keuring (of aankoopkeuring) maakt duidelijk welke gebreken een woning op het moment heeft en hoeveel onderhoud er nu én op termijn nodig is. Als koper krijgt u goed inzicht in de bouwkundige staat van de woning.

Koopovereenkomst

De verkopende NVM-makelaar legt de mondelinge afspraken vast in de koopovereenkomst. De koop komt tot stand als beide partijen de koopovereenkomst hebben ondertekend. De particuliere koper heeft vervolgens nog drie dagen bedenktijd, waarin hij zonder opgave van reden de koop kan ontbinden.

De bedenktijd van drie dagen gaat in een dag nadat een kopie van de getekende koopovereenkomst aan de koper ter hand is gesteld.

Ontbindende voorwaarden

Ontbindende voorwaarden zijn een belangrijk aandachtspunt. Als u deze opgenomen wilt hebben in de koopovereenkomst, dan moet u dit meenemen in de onderhandelingen.

Voorbeelden van ontbindende voorwaarden zijn:

- Financieringsvoorbehoud
- Negatieve uitkomst van een bouwtechnische keuring
- Het niet verkrijgen van Nationale Hypotheekgarantie
- NVM No-Risk clause. (Voorbehoud verkoop eigen woning)

Verkocht onder voorbehoud / Verkocht

Nadat de drie dagen bedenktijd zijn afgelopen is de koop definitief rond, tenzij er ontbindende voorwaarden van toepassing zijn. De woning is dan verkocht onder voorbehoud. Wanneer u als koper voor de aankoop van een woning een financiering nodig heeft, zal de geldverstrekker vragen om een onafhankelijk taxatierapport. In de koopovereenkomst is doorgaans een periode overeengekomen waarbinnen de koop ontbonden kan worden als de financiering niet rondkomt. De taxatie dient in de regel binnen deze periode uitgevoerd te worden, omdat deze mee beoordeeld wordt bij de financieringsaanvraag.

Bankgarantie / Waarborgsom

Nadat de financieringstermijn is afgelopen, wordt er een waarborgsom of bankgarantie gevraagd van 10% van de koopsom. Dit wordt standaard opgenomen in de koopovereenkomst.

Eindinspectie


Voorafgaand aan de overdracht van een woning bij de notaris wordt de koper in de gelegenheid gesteld om het huis te "inspecteren". Tijdens de inspectie worden de meterstanden genoteerd. Zowel koper als verkoper verklaren zich akkoord met deze opgave.

Overdracht notaris

Voor de officiële eigendomsoverdracht moet u naar de notaris. De notaris regelt alle juridische zaken rond de overdracht. Hij is ook de enige die dat mag doen. De notaris is onafhankelijk en onpartijdig en kijkt daarom naar de belangen van de koper én die van de verkoper.

ONZE KANTOREN

Bij jou om de hoek

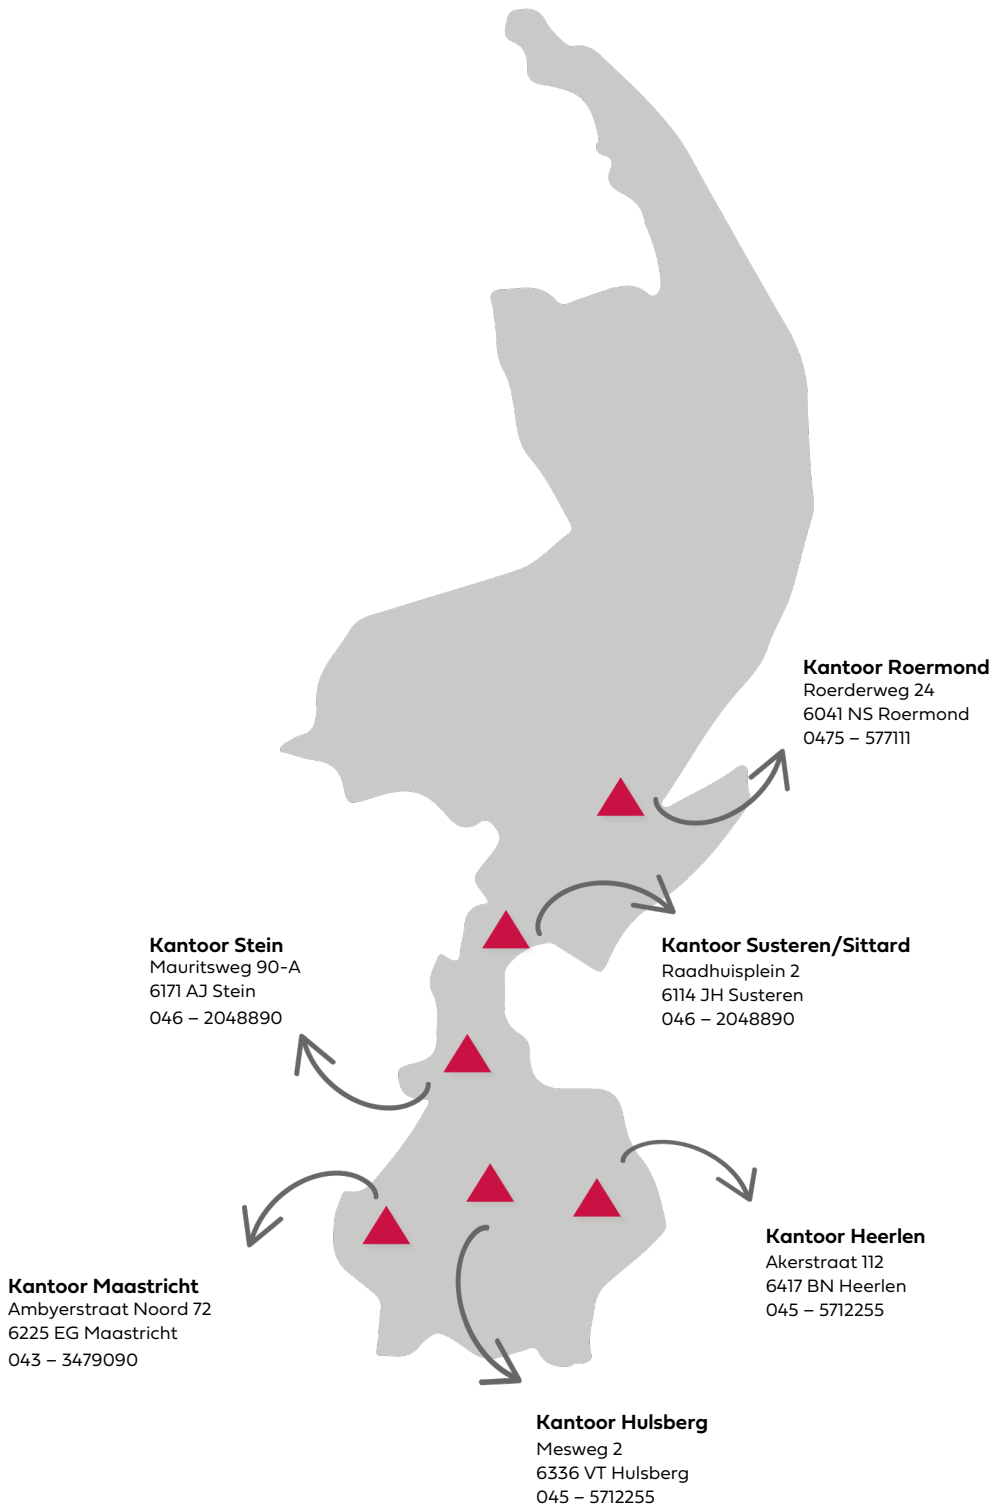

*Interesse?
Neem contact op!*



DAMEN

info@damen-og.nl | www.damen-og.nl | 0475 577111