

Welkom

kijk binnen!



*te
koop*

Landgraaf
Kerkstraat 74

Vraagprijs € 1.100.000 k.k.


DAMEN



Kantoor Heerlen
Akerstraat 112
6417 BN Heerlen

045 5712255
info@damen-og.nl

Openingstijden
Maandag t/m vrijdag:
09.00 - 17.30 uur

www.damen-og.nl

**Volg ons ook op
Facebook & Instagram**

Het laatste nieuws, leuke
weetjes en de mooiste woningen!



Welkom

bij Damen Makelaardij

Wij vinden dat je huis een thuis moet zijn. Een fijne plek waar je graag bent. Waar je comfortabel woont en je je thuis voelt. Bij Damen helpen wij mensen graag om zo'n thuis te vinden. Een persoonlijke benadering staat daarbij centraal. Onze makelaars werken daarom met een klein team in jouw gebied. Dat maakt het mogelijk om actief te makelen. Om contact te houden met de klant, de geïnteresseerden én met elkaar. Deze korte lijnen zorgen ervoor dat we steeds de juiste kandidaat bij de juiste

woning vinden. Wij geloven dat wonen veel meer is dan alleen aan- en verkoop. Daarom begeleiden wij onze klanten van A tot Z en hebben we een fullservice dienstenpakket waarmee jij écht zorgeloos kunt genieten van jouw nieuwe thuis. Altijd persoonlijk, altijd betrokken, altijd met de aandacht die jij verdient. Met vestigingen in Maastricht, Heerlen, Hulsberg, Herten/Roermond, Susteren/Sittard en Stein zitten we altijd bij jou om de hoek! Dat is Damen!



Jouw makelaar
Mark van den Bongard

m.vandenbongard@damen-og.nl

045-5712255

06 51428236

FACTS & FIGURES

Overdracht

Vraagprijs	€ 1.100.000 k.k.
Aanvaarding	In overleg

Bouw

Type object	Vrijstaande woning
Soort bouw	Bestaande bouw
Bouwperiode	1931
Isolatievormen	Dak -en muurisolatie, dubbel glas (HR++)

Oppervlaktes en inhoud

Perceeloppervlakte	3377 m ²
Gebruiksoppervlakte wonen	473 m ²
Inhoud	2.441 m ³
Oppervlakte overige in pandige ruimten	185 m ²
Oppervlakte externe bergruimte	29 m ²
Oppervlakte gebouwgebonden buitenruimte	88 m ²

Indeling

Aantal bouwlagen	5
Aantal kamers	12 (waarvan 6 slaapkamers)

Locatie

Ligging	In bosrijke omgeving, in woonwijk en een beschutte ligging,
---------	---

Tuin

Type	Achtertuint, voortuint, zijtuin, tuin rondom en zonneterras
Hoofdtuin	Tuin rondom
Tuin oppervlakte	2.935 m ²
Oriëntering	Zuid-West
Heeft een achterom	Ja

Energieverbruik

Energie label	B
---------------	---

CV ketel

CV ketel	Remeha Calenta Ace 40c ccs
Bouwjaar	2023
Eigendom	Ja

Uitrusting

Warm water	C.v.-ketel
Verwarmingssysteem	Cv-ketel en hybride warmtepomp
Heeft schuur/berging	Vrijstaand steen

Kadastrale gegevens

Eigendom	Volle eigendom
----------	----------------

OMSCHRIJVING

van de woning

Midden in het centrum van Ubach over Worms mogen wij u een van de meest markante villa's in de gemeente Landgraaf aanbieden. Deze prachtige villa is onder meer voorzien van een parkachtige tuin, oprijlaan, souterrain, kangoeroewoning, immense zolder en tuinkamer. Het object is gelegen **aan de Kerkstraat 74 te Landgraaf/ Waubach/ Ubach over Worms** en beschikt over een recent gevalideerd energielabel B!

Geniet van de rustige en schilderachtige omgeving met tal van wandel- en fietspaden die door het glooiende landschap en langs de oevers van de Worm lopen. Het groene, uitgestrekte platteland biedt volop mogelijkheden voor outdooractiviteiten en ontspanning in de natuur. Daarnaast biedt de omgeving een scala aan voorzieningen voor de lokale bevolking, waaronder winkels, scholen en gezondheidszorgfaciliteiten. Dankzij het uitstekende openbaar vervoersnetwerk en de gunstige ligging zijn nabijgelegen steden zoals Heerlen, Aken (Duitsland), en Maastricht gemakkelijk bereikbaar. Dit maakt de locatie een perfecte plek voor grensoverschrijdend wonen en werken.

Indeling

Souterrain:

Souterrain, welke onderverdeeld is in vier kelderruimtes. Te weten een: wijnkelder, grote bergruimte/ provisiekelder, hobbykelder en een technische ruimte, alwaar de combi cv/hr-ketel (Remeha Calenta Ace 40c ccs, eigendom, 2023), warmtepomp (Remeha Elga Ace H6KW, eigendom, 2023) en een centrale stofzuigerinstallatie gesitueerd zijn.

Parterre:

Via oprijlaan en fraai aangelegde voortuin met diverse parkeerplaatsen en een carport voor het plaatsen van twee voertuigen, toegang tot overdekte entree met authentieke voordeur. Ruime halpartij met fraaie ronde trap naar verdieping en separate garderobe. Tegenover garderobe gesitueerde ruim gastentoilet, voorzien van een zwevend closet, bidet en een luxe wastafelzuil.

Via glazen dubbele loftdeuren toegang tot sfeervolle living voorzien van een glazen erker aan de voorzijde met uitzicht over de omgeving, verlaagde plafonds met ingebouwde ledverlichting en speakers. Grote zijpui met directe toegang tot de tuin. Aansluitend aan de woonkamer, met originele schuifdeuren, toegang tot separate televisiekamer/ thuisbioscoop met schuifpui naar tuin en surround systeem. Eenmaal terug in de ontvangsthall heeft men via twee glazen deuren toegang tot de tweede woonkamer (aan voorzijde gelegen), momenteel in gebruik als biljart-/ eetkamer. De ruimte is voorzien van een verlaagd plafond met fraaie ingebouwde verlichting. Achter tweede woonkamer gelegen luxe open keuken met hoogglans Bruynzeel installatie, voorzien van een royaal design kookeiland met een composiet blad. Verder beschikt de keuken over een verzonken 5-pits gaskooktoestel (100 cm), rvs wasemkap, dubbele spoelbak (voorzien van Cooker) en een vaatwasser. Daarnaast beschikt de keuken over een apparatenwand, voorzien van een luxe Siemens combimagnetron, inbouw koffiezetapparaat en een separate servieskast voorzien van een rvs rolkast. Het eetgedeelte en de keuzen zijn uitgerust met stijlvolle shutters, dit zorgt voor een fraai lichteffect. De gehele parterre is voorzien van een dolomiet natuurstenen vloer, met daaronder vier separate vloerverwarmingszones (Honeywell).

Tuin:

Via de keuken toegang tot royale wintertuin met kastenwand en een complete in verschillende segmenten verdeelde glazen schuifpui. Rondom woonhuis gelegen parkachtige tuin, met prachtig gazon, oude gecertificeerde beukenbomen, diverse terrassen, fraaie duiventil en een exclusieve aluminium terrasoverkapping met verstelbare (dak)lamellen.

Garage:

Naast woonhuis gelegen dubbele garage voorzien van twee kantelpoorten. Achter garage gelegen gemetselde berging ten behoeve van opslag tuingereedschap en voorzien van dubbele tuindeuren.

Eerste verdieping:

Zeer ruime overloop/ vide met Art Deco kroonluchter en toegang naar zes vertrekken/ slaapkamers. Vertrek één is momenteel in gebruik als werkkamer en is voorzien van een schuifpui met fraai uitzicht over de gehele tuin, dakterras, kastenwand en ingebouwde verlichting. Ruime tweede (master bedroom) vertrek met royaal balkon aan voorzijde op de erker. Via overloop en master bedroom toegang tot ruime luxe badkamer, voorzien van een Art Deco dubbele wastafel, kunststof design ligbad, tweede zwevend closet en een wellness douche voorzien van stoom, massagestralen, verlichting en muziek. Achter badkamer gelegen zeer ruime inloopkast, welke op een eenvoudige wijze als extra slaapkamer kan fungeren. Eenmaal terug op de overloop heeft men toegang tot twee ruime slaapkamers, beide voorzien van een wastafel en een inloopkast. De zesde vertrek/ royale slaapkamer is voorzien van een tweede badkamer (ensuite), derde zwevend closet, wastafel met meubel en inloofdouche met hardglazen douchewand. Aan het einde van de corridor toegang tot zolder en zolderverdieping met mogelijkheid tot realisatie van drie extra vertrekken/ slaapkamers en voorzien van daglichttoetreding.

Zolderverdieping:

Via vaste trap toegang tot enorme bergzolder met fraaie spanten. Deze bergzolder is multifunctioneel in te richten.

Kangoeroewoning:

Voormalige dokterspraktijk, uitstekend afgewerkt met duurzame materialen. Entree/ hal met authentieke tegelvloer en garderobe. Via glazen deur toegang tot living met uitstekende lichtinval en een panoramaraam aan voorzijde. Vanuit living toegang tot leefkeuken met royale schuifpui. De keuken beschikt over een luxe installatie met granieten werkblad en navolgende apparatuur: 5-pits gaskookplaat, dubbele afzuigunit, vaatwasser, koffieapparaat, combimagnetron, koelvriescombinatie. Vanuit leefkeuken te bereiken luxe afgewerkte slaapkamer met glazen deur. Eveneens via keuken te bereiken royale badkamer, voorzien van een zwevend design closet, luxe wastafel met ombouwmeubel en inloofdouche. Via badkamer te bereiken separate wasruimte. Het gehele appartement, m.u.v. de slaapkamer, is voorzien van een lichte plavuizenvloer en vloerverwarming. Daarnaast is het gehele appartement voorzien van verlaagde spanplafonds met ingebouwde verlichting.

Bijzonderheden:


- Het betreft een zeer unieke jaren'30 villa met een rietgedekte kap;
- Naast woonhuis gelegen (met een separate ingang) voormalige dokterspraktijk. Momenteel in gebruik als mantelzorgwoning. Geschikt voor diverse mogelijkheden;
- De villa is hoogwaardig afgewerkt en sfeervol aangepast aan de huidige tuin, met gebruik van duurzame exclusieve materialen;
- Alle technische installaties zijn vernieuwd;
- De woning beschikt over een recent gevalideerd energielabel B!;
- Geheel voorzien van dubbele beglazing (HR++);
- Geheel voorzien van kunststof kozijnen;
- De woning beschikt over een warmtepomp (Remeha Elga Ace H6KW, eigendom) ;
- Voorzien van 18 zonnepanelen (eigendom);
- De spouwmuur is nageïsoleerd.

WONING

in beeld





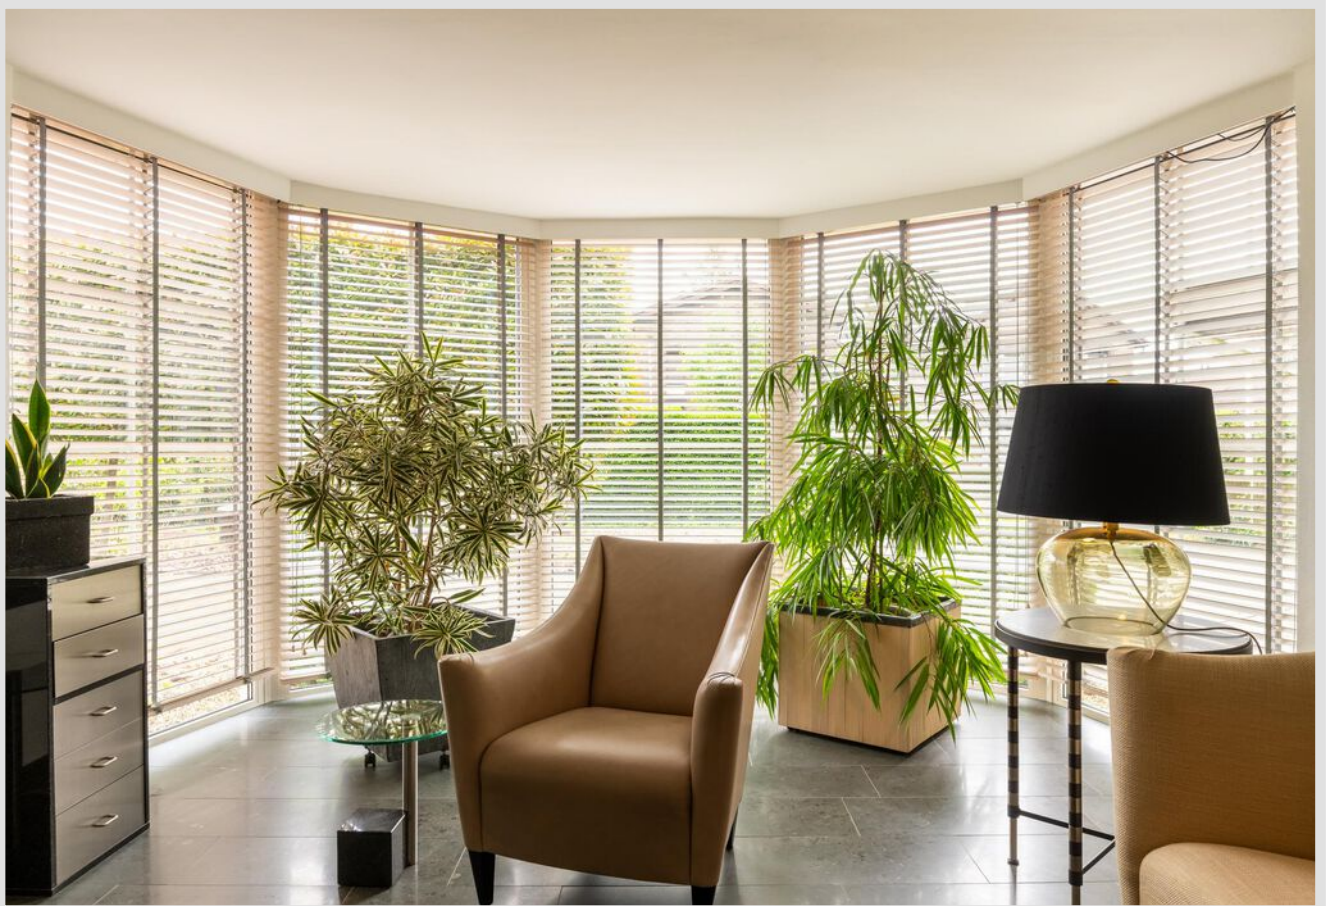















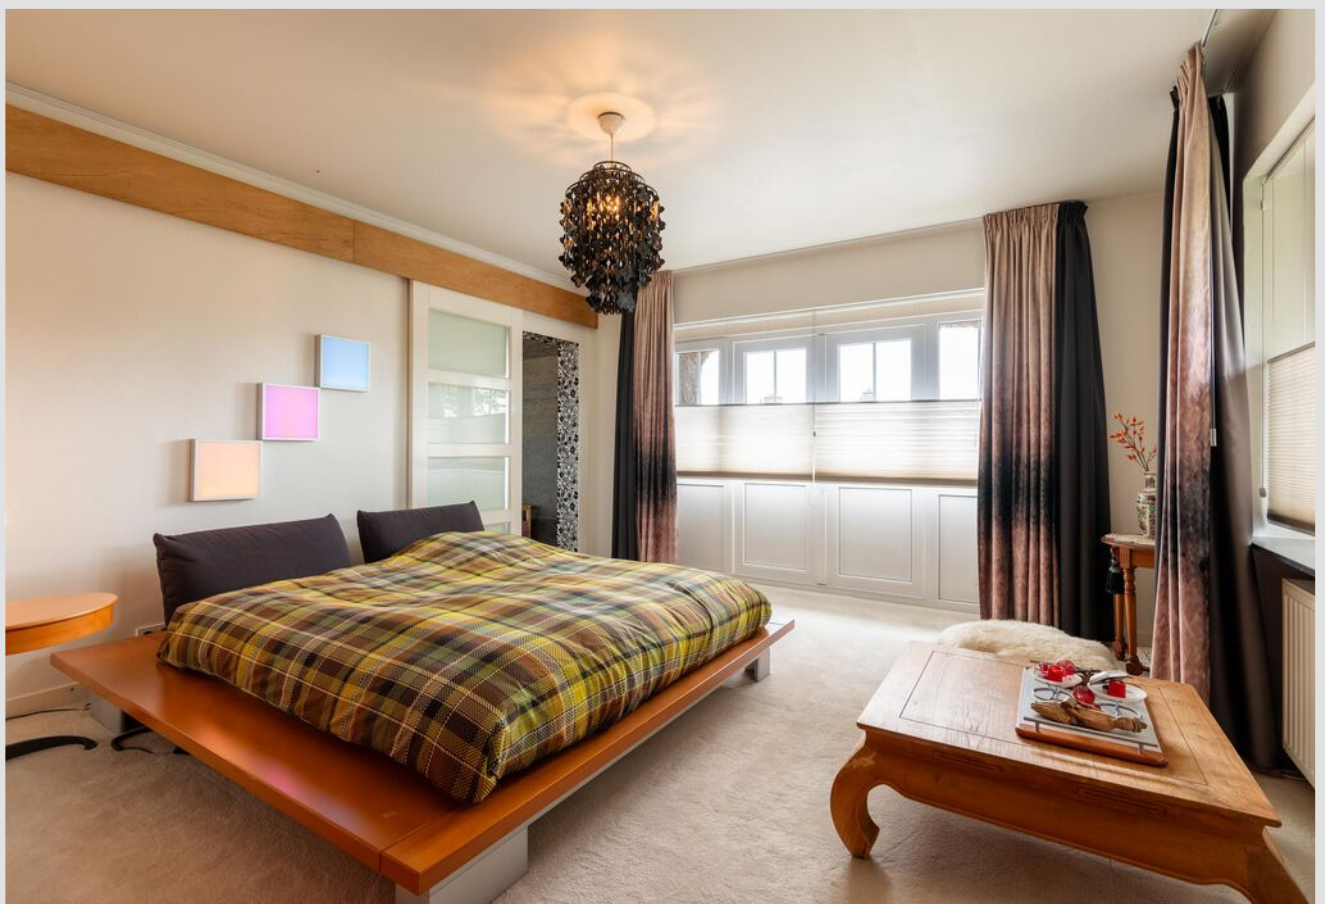



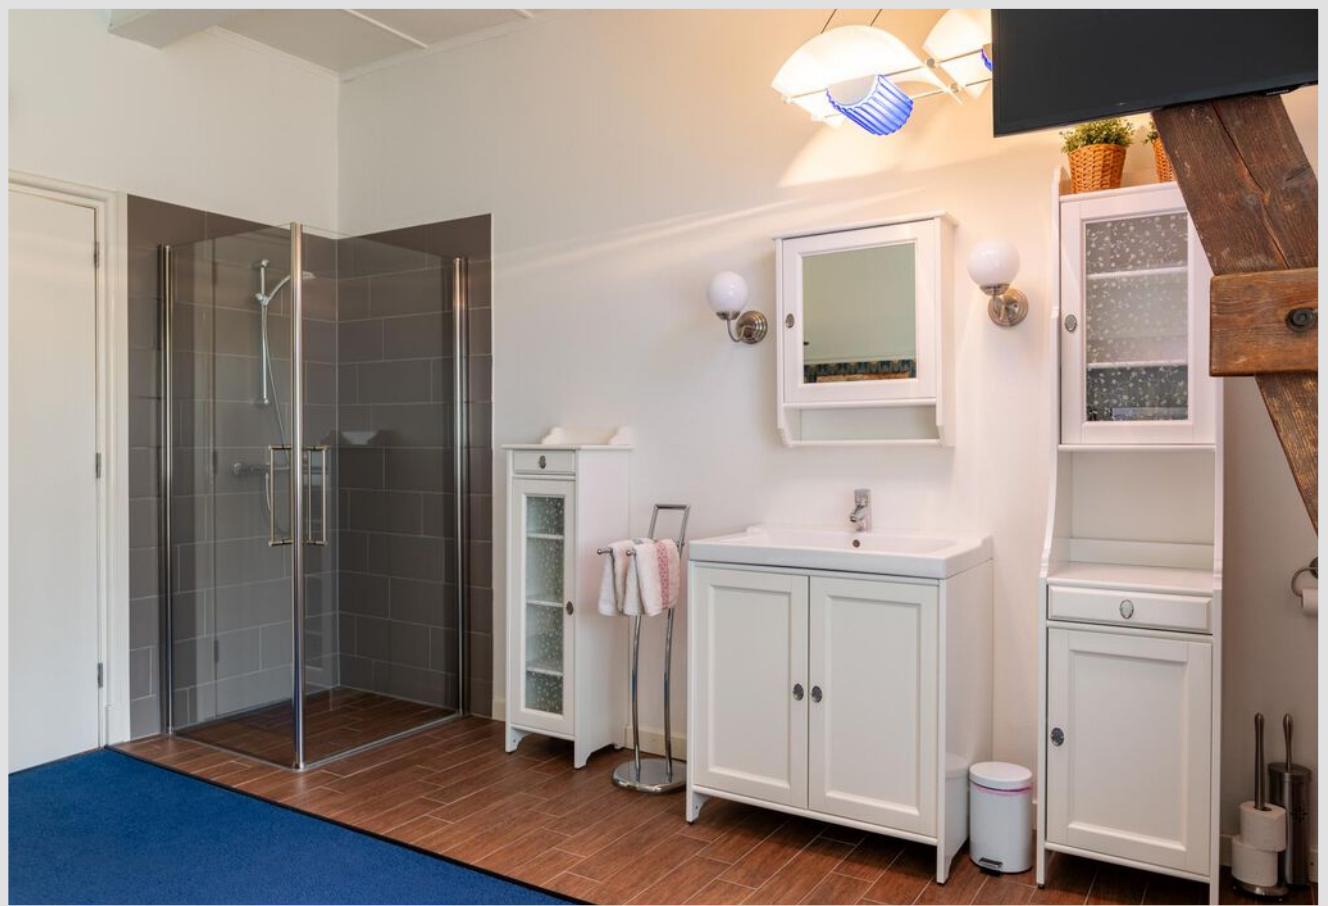




























PLATTEGROND

Souterrain

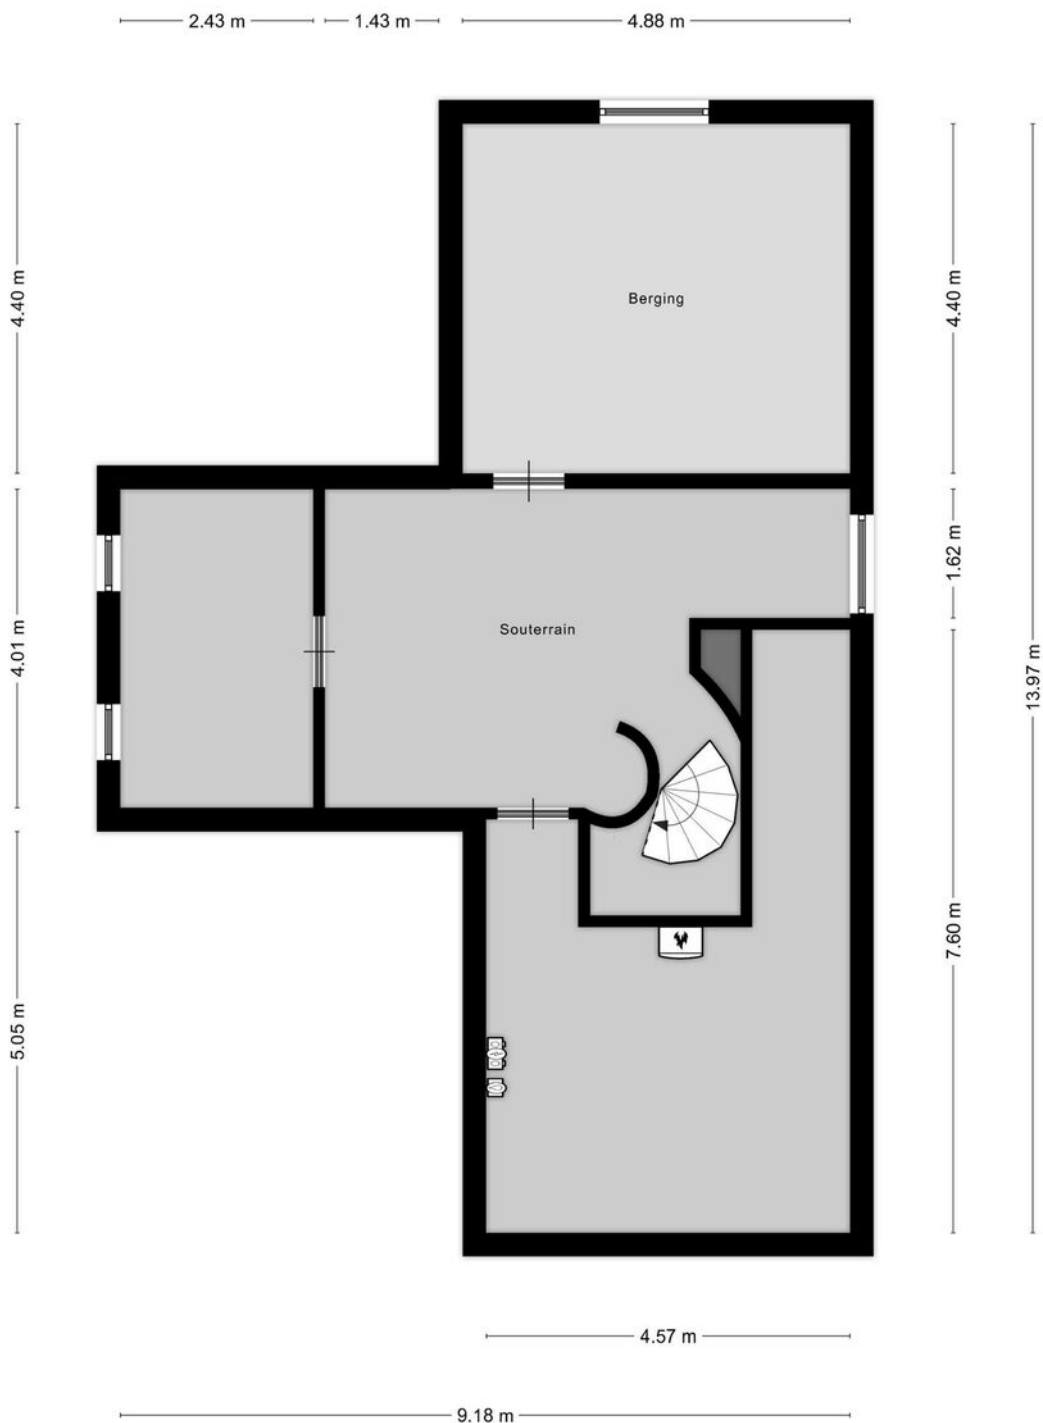

Aan de plattegronden kunnen geen rechten worden ontleend
© Zibber www.zibber.nl

Alle vermelde afmetingen zijn indicatief en kunnen afwijken van de werkelijkheid. Er kunnen geen rechten aan worden verbonden.

PLATTEGROND

Parterre



Aan de plattegronden kunnen geen rechten worden ontleend
© Zibber www.zibber.nl

Alle vermelde afmetingen zijn indicatief en kunnen afwijken van de werkelijkheid. Er kunnen geen rechten aan worden verbonden.

PLATTEGROND

Eerste verdieping




Aan de plattegronden kunnen geen rechten worden ontleend
© Zibber www.zibber.nl

Alle vermelde afmetingen zijn indicatief en kunnen afwijken van de werkelijkheid. Er kunnen geen rechten aan worden verbonden.

PLATTEGROND


Zolderverdieping

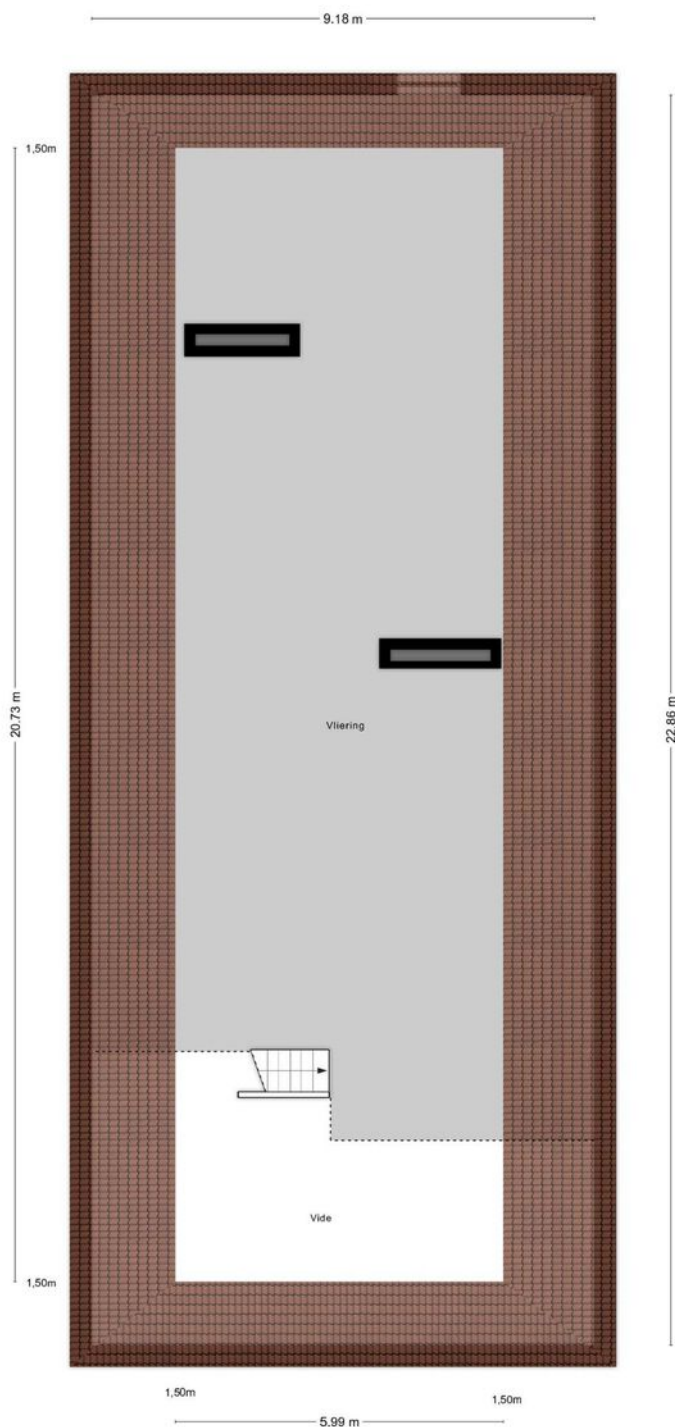

Aan de plattegronden kunnen geen rechten worden ontleend
© Zibber www.zibber.nl

PLATTEGROND



Garage / berging

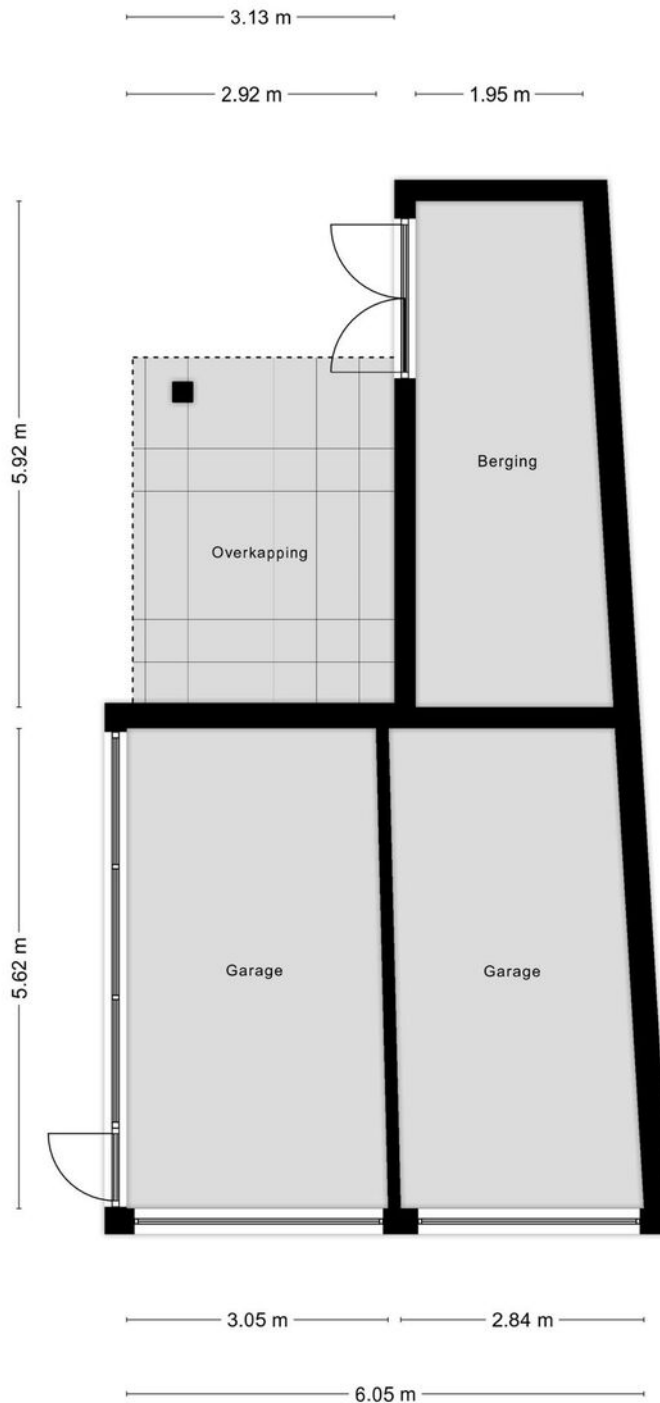

Aan de plattegronden kunnen geen rechten worden ontleend
© Zibber www.zibber.nl

LOCATIE

Woont u hier binnenkort?

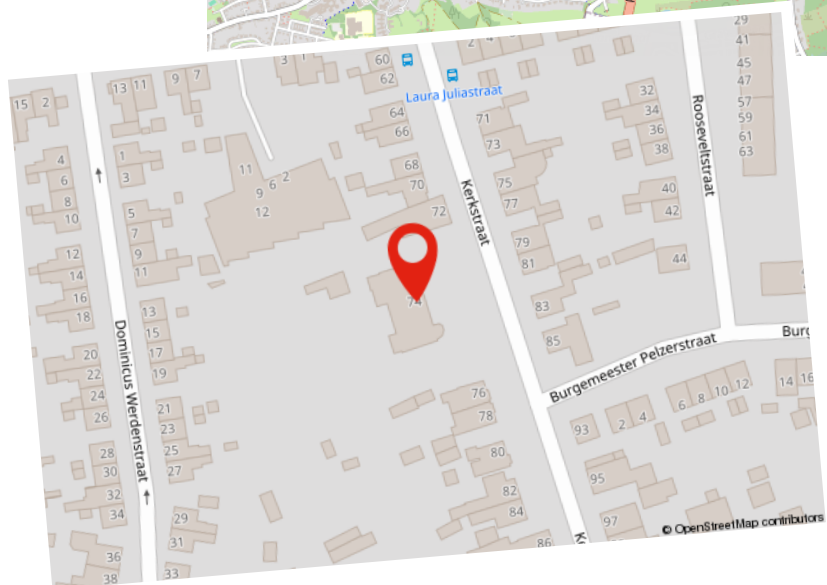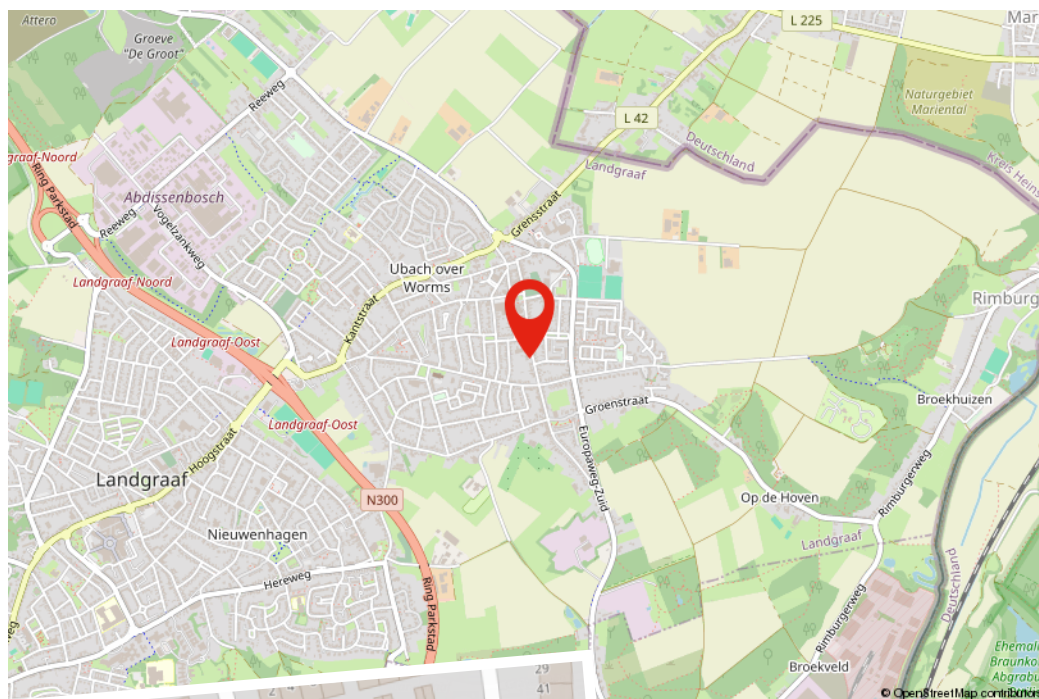


KADASTRALE KAART

Kadastrale kaart

Uw referentie: ---



12345	Deze kaart is noordgericht	Schaal 1: 1000	
25	Perceelnummer	Kadastrale gemeente Ubach over Worms	
	Huisnummer	Sectie C	
	Vastgestelde kadastrale grens	Perceel 6672	
	Voorlopige kadastrale grens		
	Administratieve kadastrale grens		
	Bebouwing		

Aan dit uittreksel kunnen geen betrouwbare maten worden ontleend.
De Dienst voor het kadaster en de openbare registers behoudt zich de intellectuele eigendomsrechten voor, waaronder het auteursrecht en het databankenrecht.

Voor een eensluitend uittreksel, geleverd op 16 mei 2024
De bewaarder van het kadaster en de openbare registers

Hypothec

De beste hypothec voor jou!

Het kopen van een woning is waarschijnlijk de grootste uitgave die je in je leven zult doen. Daar kun je dus wel wat onafhankelijk advies bij gebruiken. Je hebt je droomhuis gevonden! Nu wil je maar één ding weten; is deze woning voor jou financieel haalbaar? Bij Damen helpen we je graag deze vraag te beantwoorden. Daarom is ons hypothecadvies een wezenlijk onderdeel van jouw zoektocht naar je droomhuis.

Er komt veel kijken bij een hypothekaanvraag en banken zijn aan de wetgeving gebonden. Als je een realistisch beeld wilt krijgen van de mogelijkheden kun je beter aan tafel gaan zitten met een professionele, onafhankelijke financieel adviseur. De adviseur van Damen bekijkt het totaalplaatje en brengt alle financiële risico's in kaart, zodat jouw aankoop uiteindelijk past binnen jouw financiële situatie. Niet alleen wordt er rekening gehouden met zaken waar jezelf misschien nog niet aan had gedacht, maar het scheelt je ook een hoop tijd en onzekerheid.

Kan ik de woning die ik op het oog heb betalen?

Wij gaan op zoek naar de meest voordelige en meest geschikte hypothec die past bij jouw situatie op de lange termijn. Damen Hypotheken werkt samen met nagenoeg alle banken en verzekeraars, die op de Nederlandse markt hypotheken aanbieden. Denk aan de bekende handelsbanken zoals ABN Amro, ING en Rabobank, maar ook bijvoorbeeld aan andere geldverstrekkers, zoals BLG, Florius, NIBC, Obvion of de grote verzekeraars zoals Aegon, ASR of Nationale Nederlanden. Vervolgens loodsen wij je door de stapels papierwerk die komen kijken bij de aanvraag van een hypothec. Dankzij onze zorgplicht én onze oprechte interesse, ben je er te allen tijde van verzekerd dat jouw belang voorop staat. Uiteindelijk moet het huis van jouw keuze, jouw thuis worden, verantwoord en zonder zorgen.

Onze adviseurs:

- Komen bij je thuis of bij ons op kantoor om alles rustig uit te leggen
- Kijken naar jouw situatie én je toekomstplannen
- Geven onafhankelijk en objectief advies
- Gaan op zoek naar de scherpste rente met best passende voorwaarden
- Werken samen met bijna alle hypothecverstrekkers
- Zijn altijd bereikbaar voor jou

Of je nu een nieuwe hypothec nodig hebt voor je woning, een verhoging van je hypothec voor een verbouwing of je hypothec tussentijds wilt oversluiten voor lagere maandlasten, wij maken ingewikkelde financiële kwesties helder, concreet en passend voor jouw situatie.

Interesse in een vrijblijvend gesprek? Dat kan op ieder gewenst tijdstip.

Gratis

Waardebepaling

Heb je plannen om je woning te verkopen? Staat je huis al lang te koop en wil je graag een second opinion? Of ben je gewoon nieuwsgierig naar de actuele waarde van je woning? Maak dan een afspraak voor een GRATIS WAARDEBEPALING zonder verplichtingen.

Grootte, afwerking, ligging, omgeving, duurzaamheid, bouwjaar; het zijn allemaal factoren die invloed hebben op de waarde van je woning. Onze makelaars vertellen je tijdens een persoonlijke toelichting hoe de waarde van je woning tot stand komt. Heb je concrete verkoopplannen, dan kan bijvoorbeeld ook de snelheid waarmee je je huis wilt verkopen een rol spelen. Een woning verkopen is immers altijd maatwerk. Onze makelaars geven je graag inzicht in een reële verkoopprijs. Zo weet je precies waar je aan toe bent!

Verkoop van A tot Z

Daarom Damen!

- **Uitgebreide woningbrochure van de woning;** voorzien van een professionele fotoreportage en plattegronden
- **Fullservice verkoopbegeleiding;** we ontzorgen je gedurende het hele traject
- **6 Vestigingen** verspreid over Limburg; altijd een kantoor bij jou om de hoek en met het grootste aanbod
- **Eén vast verkoopteam voor jou;** korte lijntjes met jouw makelaar en binnendienstmedewerker die jouw dossier van binnen en buiten kennen
- **Professionele fotografie in huis;** snel kunnen schakelen met 2 professionele fotografen in huis
- **Wij geven kopers tijd en aandacht;** door de tijd te nemen voor jouw kopers zorgen wij voor een goed verkoopresultaat
- **Groot klantenbestand** van potentiële kopers door heel Limburg zodat we vaak een passende match hebben
- **Vrijblijvend hypotheekadvies** met een van onze financiële adviseurs



AANVULLENDE

Informatie

Deze brochure is door ons met de grootste zorg samengesteld aan de hand van de door de verkoper aan ons beschikbaar gestelde gegevens. Wij kunnen geen garanties verstrekken, of eventuele aansprakelijkheid voor deze gegevens aanvaarden. Bijgevoegde plattegronden zijn ter indicatie.

AVG/WWFT

Wij werken volgens de regelgeving van de WWFT en AVG. Voor ons Privacystatement verwijzen wij u naar onze website www.damen-og.nl

Kosten Koper

De kosten koper, vaak afgekort als k.k., zijn de kosten die je betaalt bij het kopen van een huis. Onder de kosten koper vallen de overdrachtsbelasting, de notariskosten en de kosten van het kadaster. De overdrachtsbelasting kent 2 tarieven. 2% voor de woning waarin de koper zelf voor een langere tijd gaat wonen en 10,4% voor andere onroerende zaken zoals bijvoorbeeld een vakantie-woning of beleggingsobject.

Voor kopers onder de 35 jaar geldt dat ze geen overdrachtsbelasting hoeven te betalen bij aankoop van hun woning. Voorwaarde is wel dat de koopprijs niet hoger is dan € 510.000,- en dat men nog niet eerder gebruik heeft gemaakt van deze regeling. Kopers vanaf 35 jaar blijven overdrachtsbelasting betalen.

Energielabel

Het energielabel is verplicht bij de verkoop van een woning. Het energielabel is een indicatie van de energieprestatie van de woning, gebaseerd op reeds bekende gegevens zoals woningtype, oppervlakte en bouwjaar. Om een woning te verkopen is er een definitief energielabel nodig. Dit label is al in bezit van de verkoper of wordt aangevraagd bij de verkoop van de woning. Bij monumenten hoeft er geen energielabel aangeleverd te worden. Een woning mag wettelijk niet in de verkoop worden gezet als er geen energielabel voorhanden is.

NVM STAAT VOOR NEDERLANDSE VERENIGING VOOR MAKELAARS.

De NVM is een netwerk van makelaars welke voldoen aan strenge opleiding- en kwaliteitseisen. Dit betekent dat wanneer u als verkoper een NVM-makelaar inschakelt, kwaliteit is gegarandeerd. Onze klanten ervaren deze kwaliteit gedurende het gehele verkoop- en aankoopproces van hun woning.

WAT ZIJN HIERBIJ DE VOORDELEN?

1. Deskundigheid

Onze NVM makelaars zijn goed opgeleid en zijn verplicht jaarlijks hun kennis op peil te houden. Onze makelaars kennen de markt en geven hierdoor uitstekend advies.

2. Betrouwbaarheid

Onze NVM makelaars moet zich houden aan de NVM-Erecode. Dit betekent dat onze makelaars alle regels van de NVM in acht moet nemen en de belangen van de klant altijd vooropstellen

3. Zekerheid

Bij het inschakelen van een van onze NVM makelaars kiest voor zekerheid. U kunt bij de NVM ook terecht voor klachten/geschillen. Daarbij zijn wij als NVM makelaar ook verzekerd tegen beroeps-aansprakelijkheid. Dit is ook in uw belang.

Kortom...

Bij ons kunt je rekenen op uitstekende begeleiding van een erkende NVM makelaar.

WONING GEVONDEN,

Wat nu?

Als u een woning wilt kopen, heeft u als koper een onderzoeksplicht. Van u als koper wordt verwacht dat u de staat van de woning onderzoekt. Gebreken die u bij de bezichtiging had kunnen ontdekken, komen voor uw rekening en kunnen later niet als verborgen gebrek worden benoemd. Daar staat tegenover dat de verkoper een mededelingsplicht heeft en belangrijke zaken die bekend zijn moet melden.

Onderhandelen

De verkoper bepaalt zelf aan wie hij het huis verkoopt. Wanneer er meerdere kopers op de kust zijn, zal een NVM-makelaar melden dat er andere onderhandelingen lopen. Dus ook als u in onderhandeling bent, kan iemand anders een bod doen. De verkoper is niet verplicht om zijn woning aan u te verkopen wanneer u de vraagprijs heeft geboden. Hij mag ook besluiten de vraagprijs te verhogen of te verlagen.

Soms zijn er zo veel belangstellenden die de vraagprijs bieden of benaderen, dat het moeilijk te bepalen is wie de beste koper is. Op dat moment kan de verkoper – in overleg met zijn makelaar – besluiten de biedingsprocedure te wijzigen in bijvoorbeeld een inschrijving. Bij een inschrijving krijgen alle bidders een gelijke kans om een bod uit te brengen. De makelaar dient uiteraard eerst eventueel eerder gedane toezeggingen of afspraken na te komen, voordat de procedure veranderd wordt.

Mondelinge overeenstemming

Als verkoper en koper het eens zijn over de belangrijkste zaken – onder andere prijs, leveringsdatum, ontbindende voorwaarden en eventuele afspraken over roerende zaken, dan is er een mondelinge overeenstemming. Let op! Koopt u als privépersoon een woning, dan is een mondelinge overeenstemming nog niet bindend.

Bouwtechnische keuring

Een bouwtechnische keuring (of aankoopkeuring) maakt duidelijk welke gebreken een woning op het moment heeft en hoeveel onderhoud er nu én op termijn nodig is. Als koper krijgt u goed inzicht in de bouwkundige staat van de woning.

Koopovereenkomst

De verkopende NVM-makelaar legt de mondelinge afspraken vast in de koopovereenkomst. De koop komt tot stand als beide partijen de koopovereenkomst hebben ondertekend. De particuliere koper heeft vervolgens nog drie dagen bedenktijd, waarin hij zonder opgave van reden de koop kan ontbinden.

De bedenktijd van drie dagen gaat in een dag nadat een kopie van de getekende koopovereenkomst aan de koper ter hand is gesteld.

Ontbindende voorwaarden

Ontbindende voorwaarden zijn een belangrijk aandachtspunt. Als u deze opgenomen wilt hebben in de koopovereenkomst, dan moet u dit meenemen in de onderhandelingen.

Voorbeelden van ontbindende voorwaarden zijn:

- Financieringsvoorbehoud
- Negatieve uitkomst van een bouwtechnische keuring
- Het niet verkrijgen van Nationale Hypotheekgarantie
- NVM No-Risk clause. (Voorbehoud verkoop eigen woning)

Verkocht onder voorbehoud / Verkocht

Nadat de drie dagen bedenktijd zijn afgelopen is de koop definitief rond, tenzij er ontbindende voorwaarden van toepassing zijn. De woning is dan verkocht onder voorbehoud. Wanneer u als koper voor de aankoop van een woning een financiering nodig heeft, zal de geldverstrekker vragen om een onafhankelijk taxatierapport. In de koopovereenkomst is doorgaans een periode overeengekomen waarbinnen de koop ontbonden kan worden als de financiering niet rondkomt. De taxatie dient in de regel binnen deze periode uitgevoerd te worden, omdat deze mee beoordeeld wordt bij de financieringsaanvraag.

Bankgarantie / Waarborgsom

Nadat de financieringstermijn is afgelopen, wordt er een waarborgsom of bankgarantie gevraagd van 10% van de koopsom. Dit wordt standaard opgenomen in de koopovereenkomst.

Eindinspectie


Voorafgaand aan de overdracht van een woning bij de notaris wordt de koper in de gelegenheid gesteld om het huis te "inspecteren". Tijdens de inspectie worden de meterstanden genoteerd. Zowel koper als verkoper verklaren zich akkoord met deze opgave.

Overdracht notaris

Voor de officiële eigendomsoverdracht moet u naar de notaris. De notaris regelt alle juridische zaken rond de overdracht. Hij is ook de enige die dat mag doen. De notaris is onafhankelijk en onpartijdig en kijkt daarom naar de belangen van de koper én die van de verkoper.

ONZE KANTOREN

Bij jou om de hoek

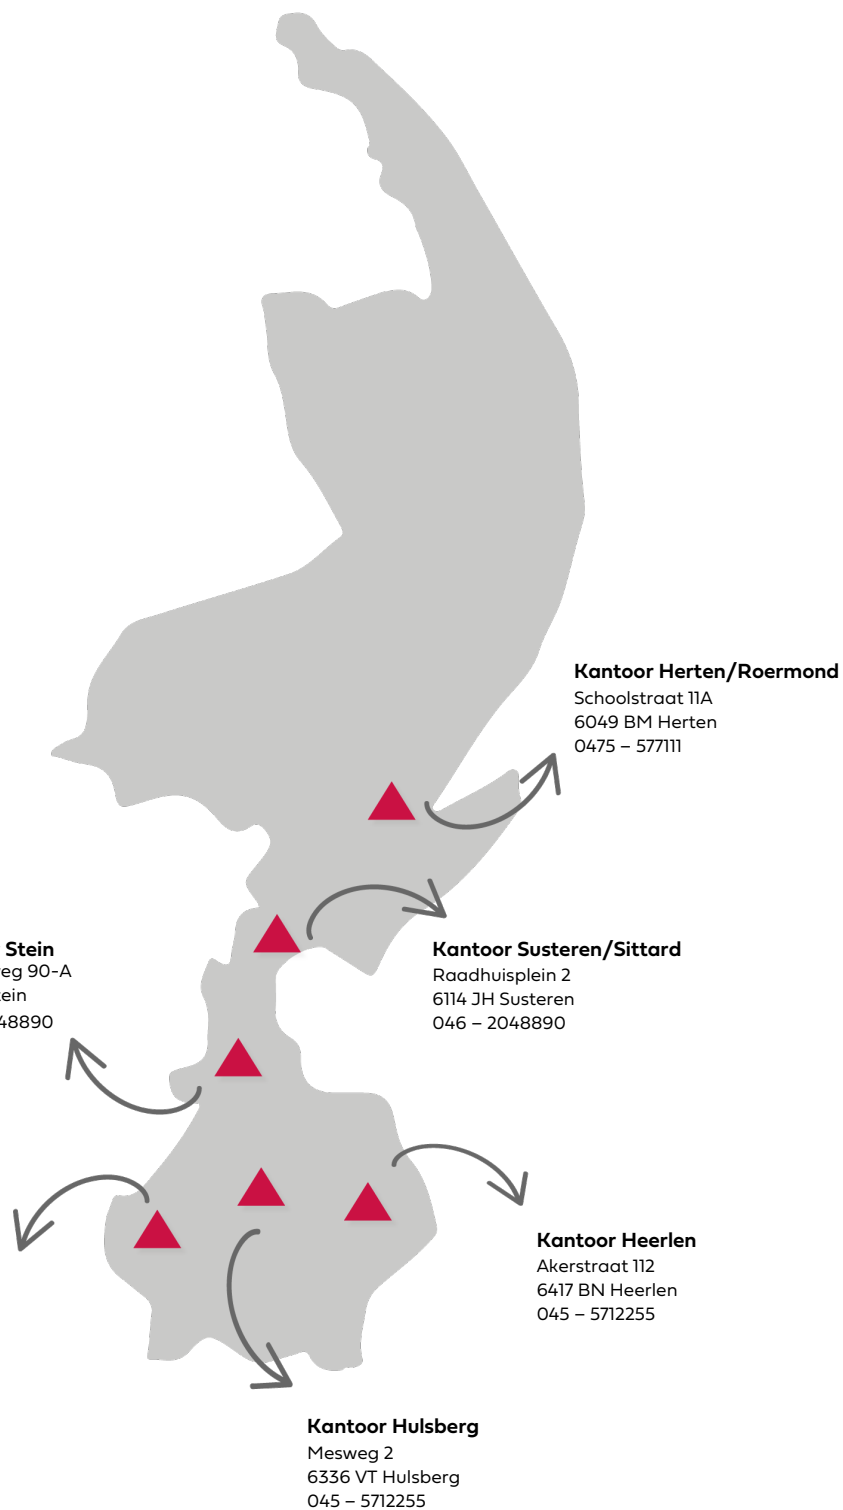

*Interesse?
Neem contact op!*



DAMEN

info@damen-og.nl | www.damen-og.nl | 045 5712255